



ESTACIONAMENTO X

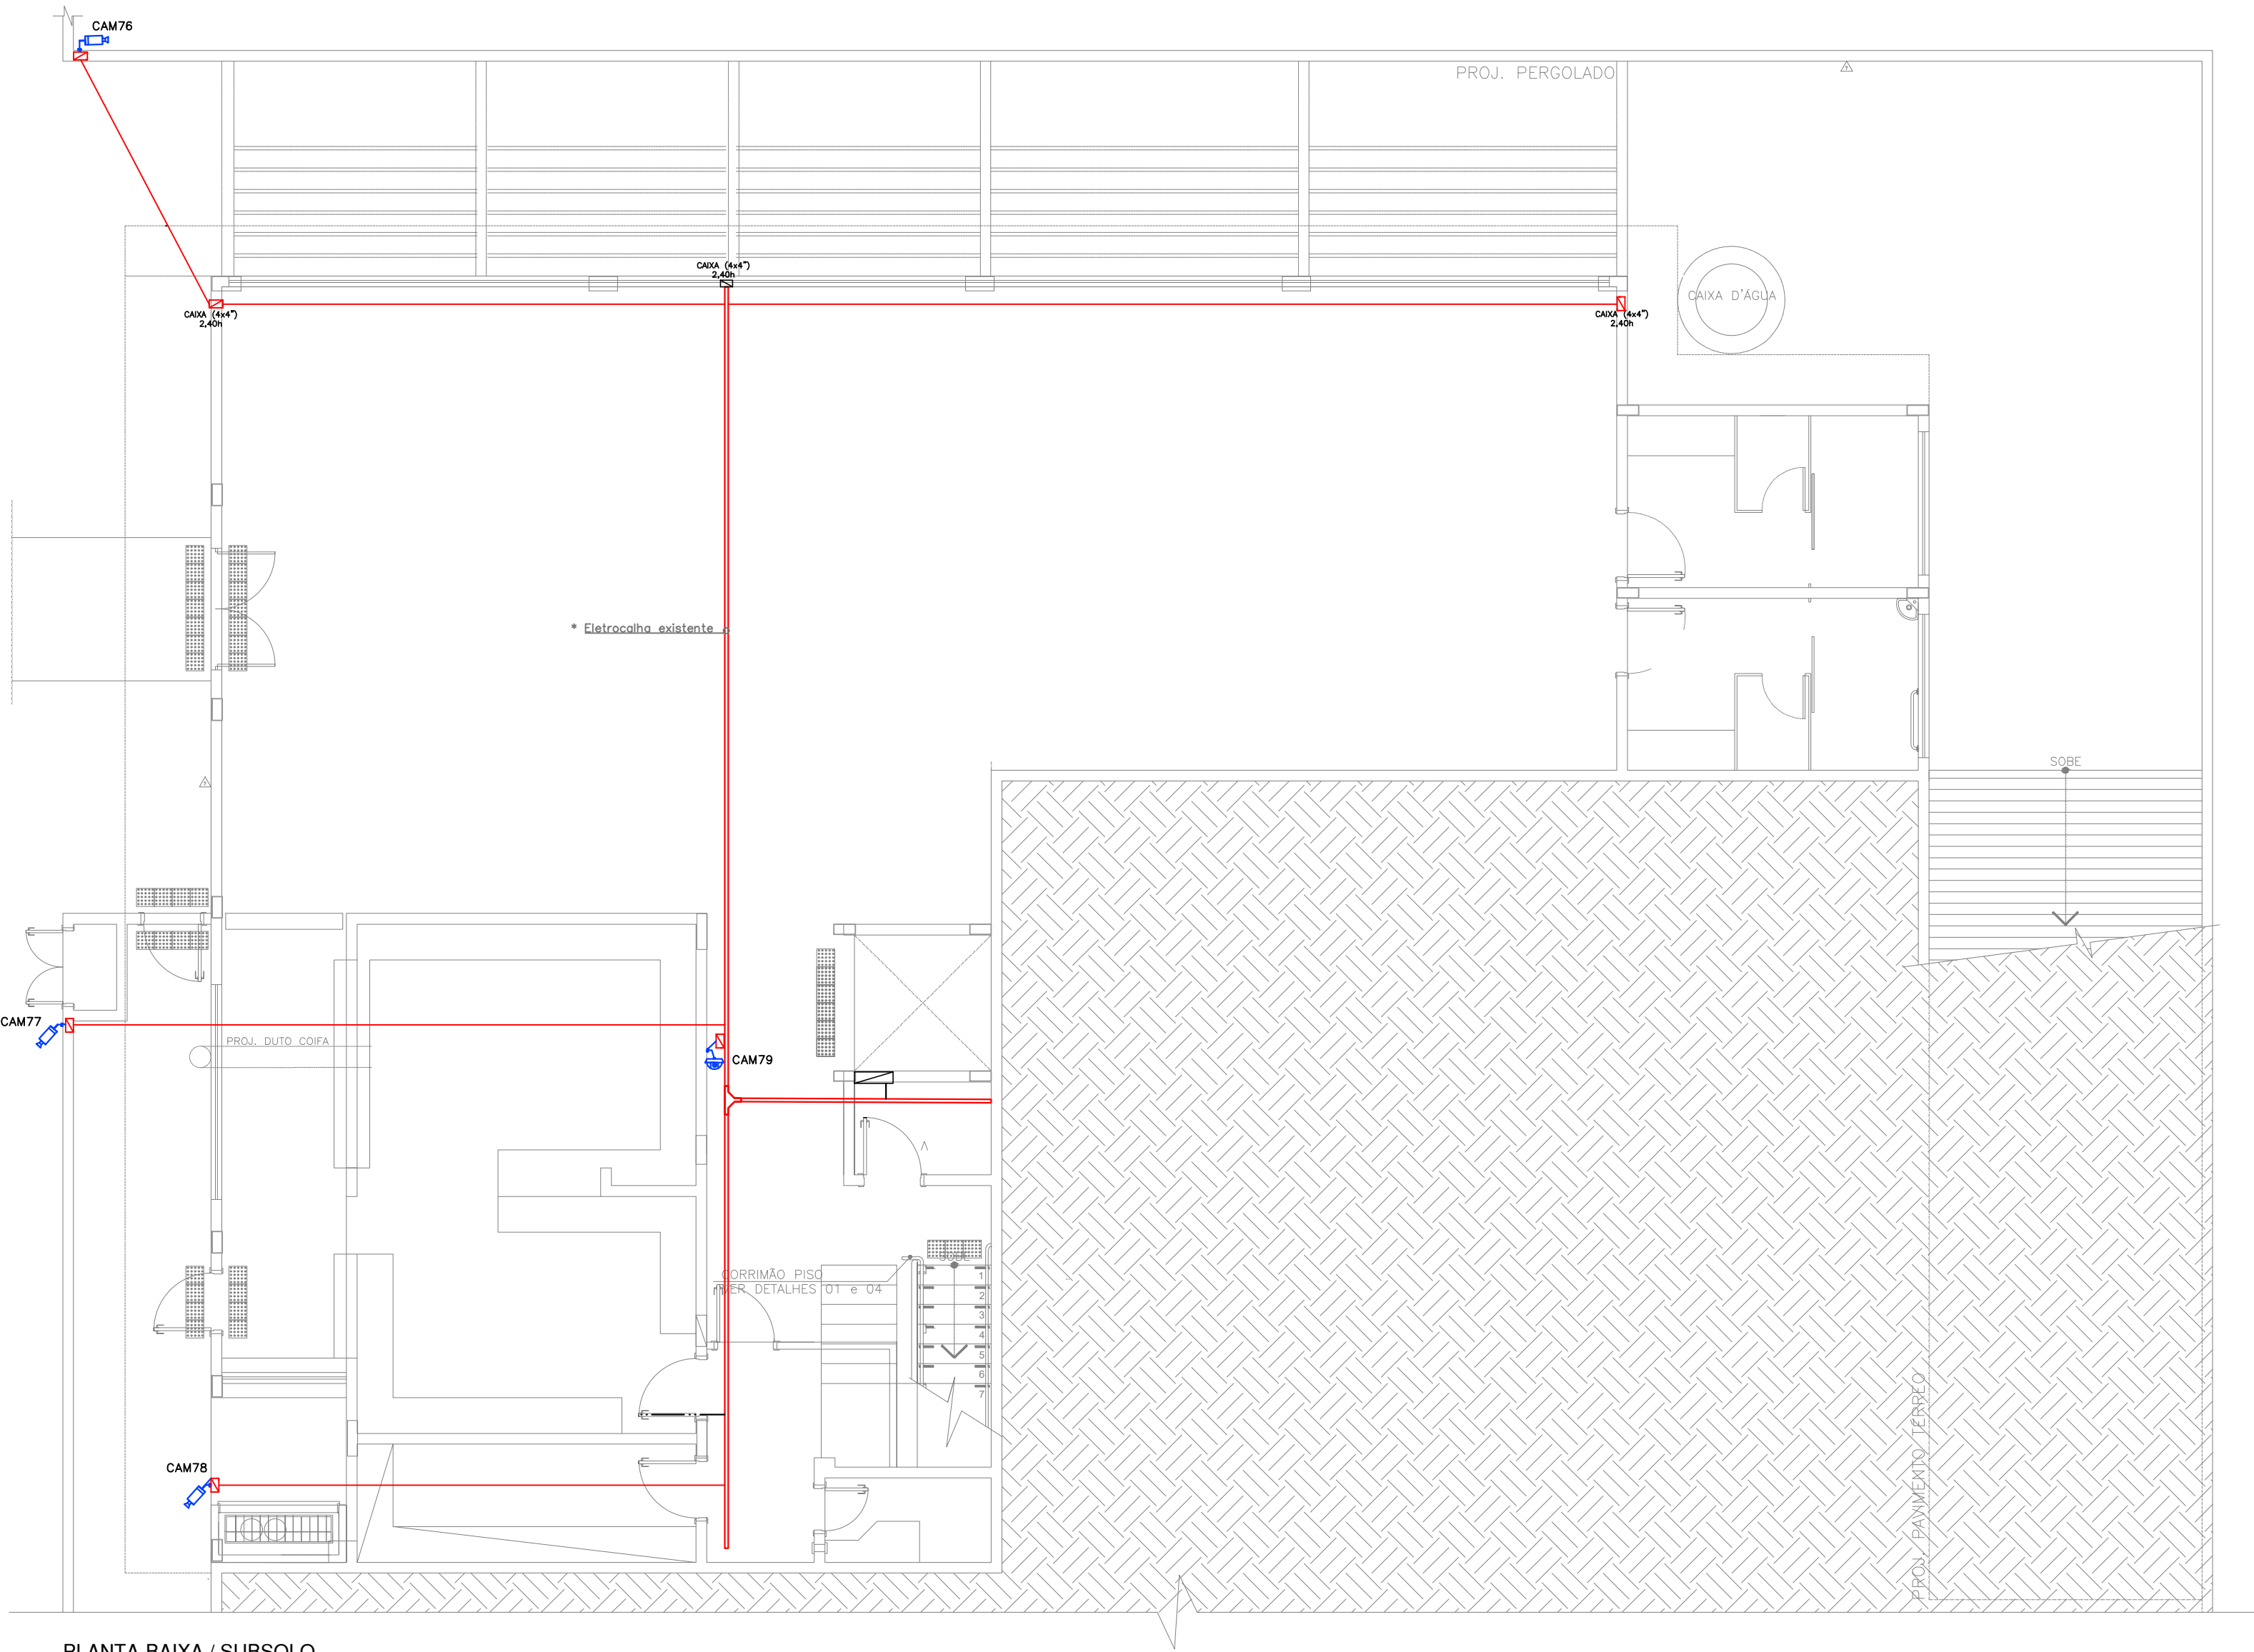

PLANTA-BAIXA / SUBSOLO

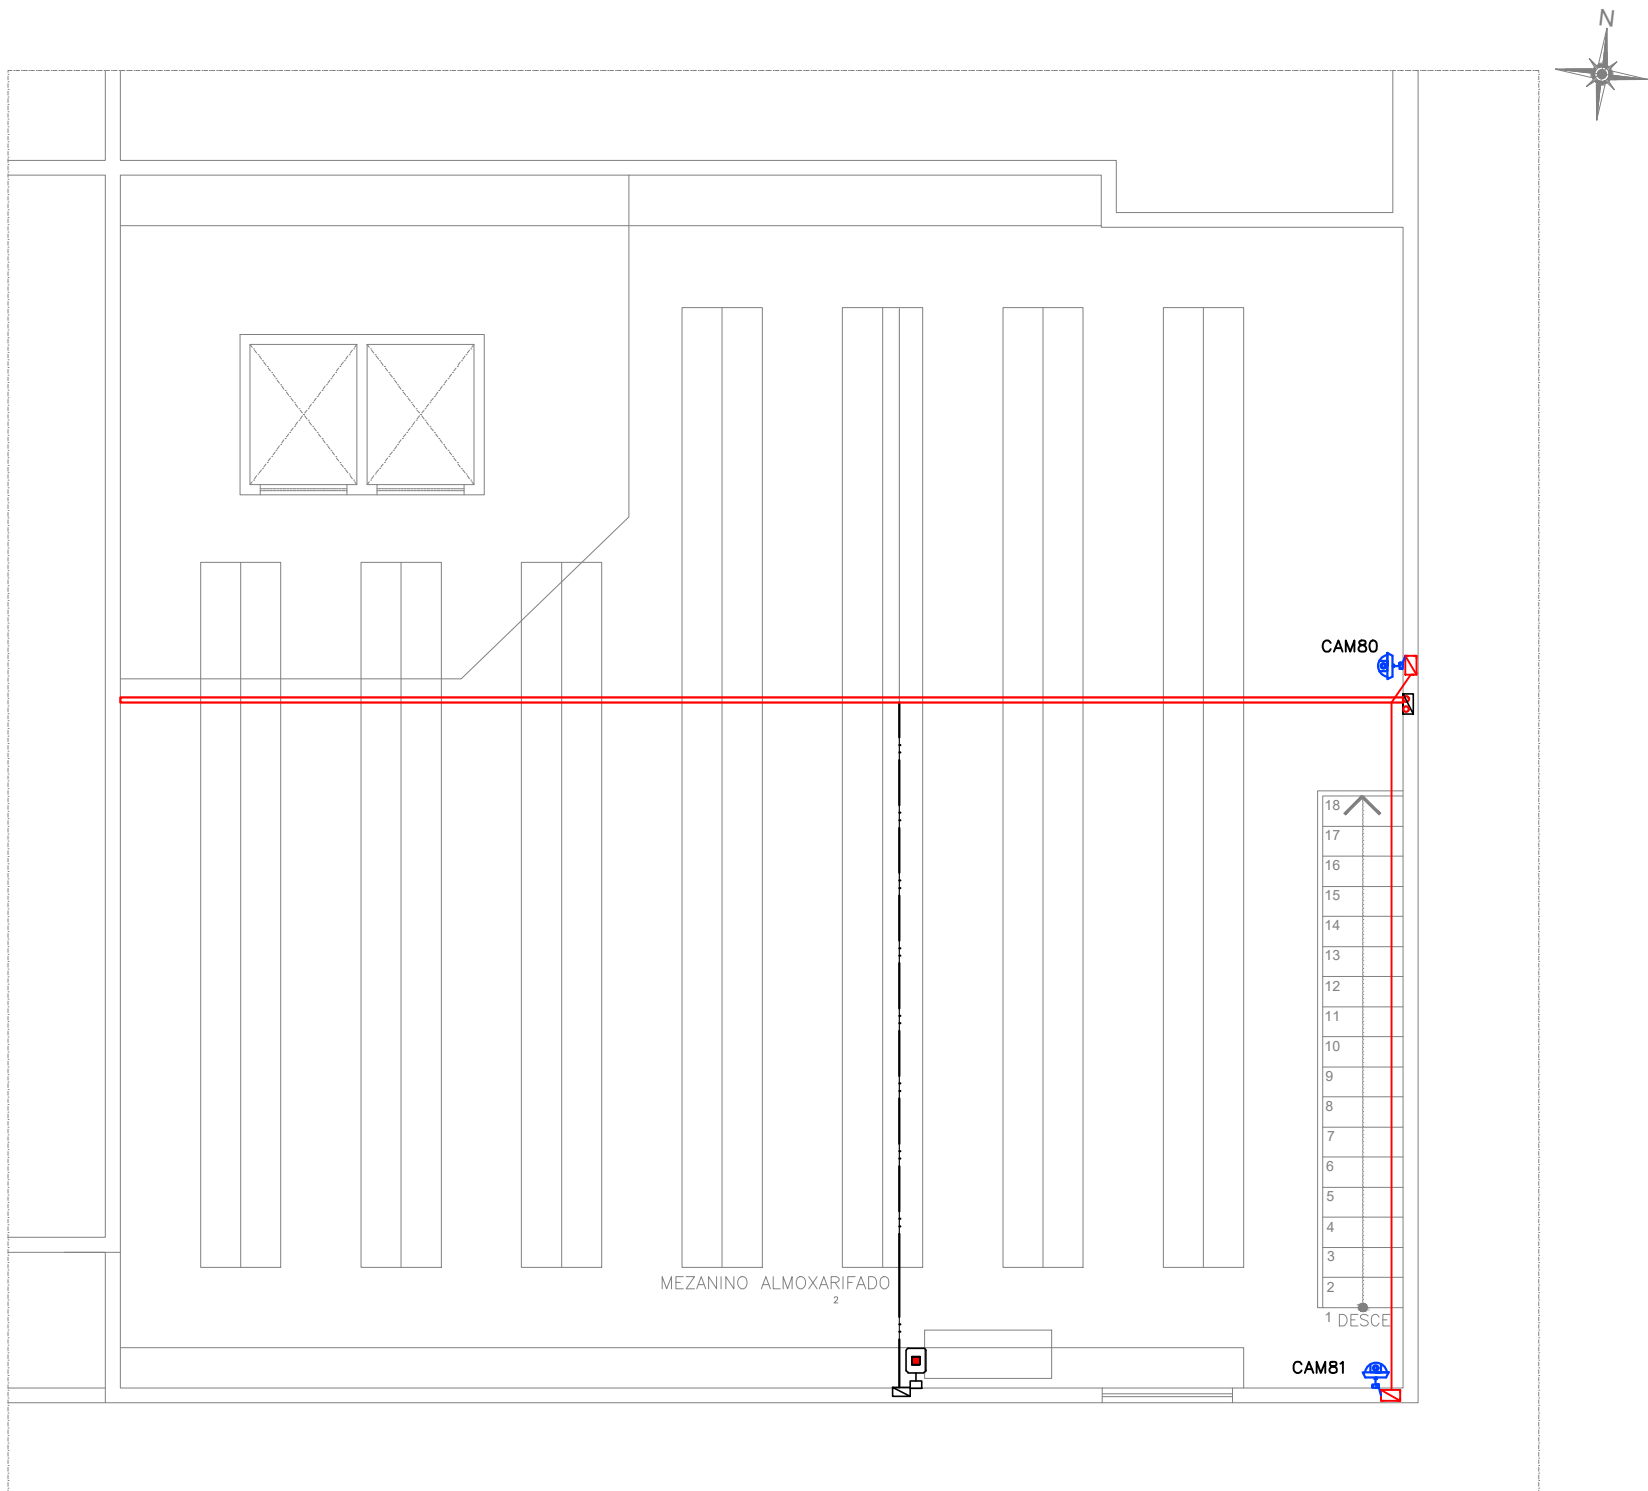

PLANTA-BAIXA / MEZANINO

QUADRO DE LEGENDA:			
	RACK DE ATIVOS		
	ELETRODUTO / KANADUTO		
	ELETROCALHA		
	CAIXA DE PASSAGEM		
	CÂMERA INTERNA		
	CÂMERA INTERNA COM RECONHECIMENTO FACIAL		
	CÂMERA EXTERNA		
	CAIXA ENTRADA – CABEAMENTO EXTERNO		
Observações:			
- Conferir medidas no local.			
- Eletrocalha existente.			
DESCRIÇÃO:			
PROJETO – SOLUÇÃO DE VIDEOMONITORAMENTO			
	ELABORADO POR:		
	RODRIGO MORI – CREA/MS 68093		
	FORMATO:	ESCALA:	FOLHA:
	A1	—	01/01
	CLIENTE	DATA:	
	SENAR – MATO GROSSO DO SUL		07/10/2022
UNIDADE:			
UNIDADE ADMINISTRATIVA			
TÍTULO:			
PLANTA INTERNA – PISO INFERIOR – ANEXO/ALMOX			