




Bloco A, Fachada 01
1:50

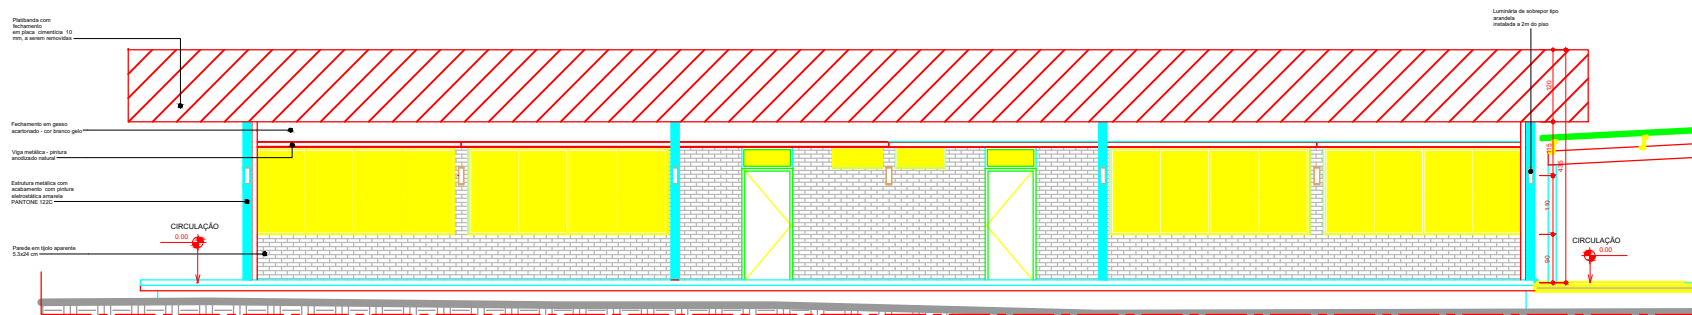

Bloco A, Fachada 0
1:50

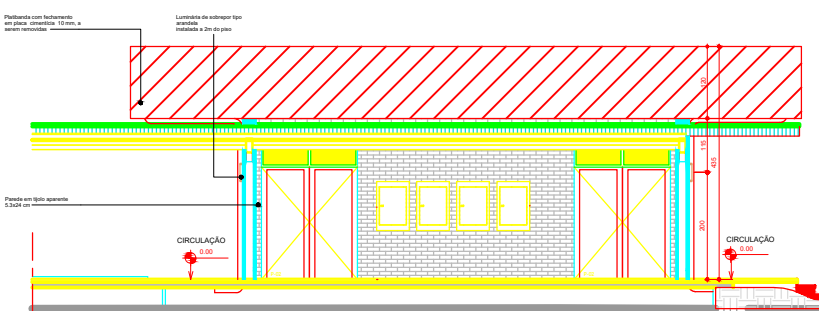

Bloco A, Fachada 04
1:50

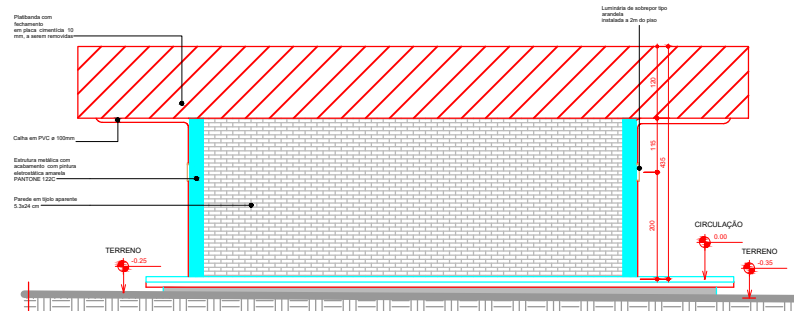

Bloco A, Fachada 02
1:50

Unidade
SENAR
SERVIÇO NACIONAL DE APRENDIZAGEM RURAL - MS

Doc
CENTRO DE EXCELÊNCIA EM EDUCAÇÃO
PROFISSIONAL E ASSISTÊNCIA TÉCNICA RURAL -
CAMPO GRANDE

Assunto
Bloco, placas cimentícias a serem removidas

Arquivo	14	Folha	001
Desenho	Verificação	Emissão Final	Estado
		JAN/2023	1 - 00