




Bloco A, Fachada 01
1 : 50

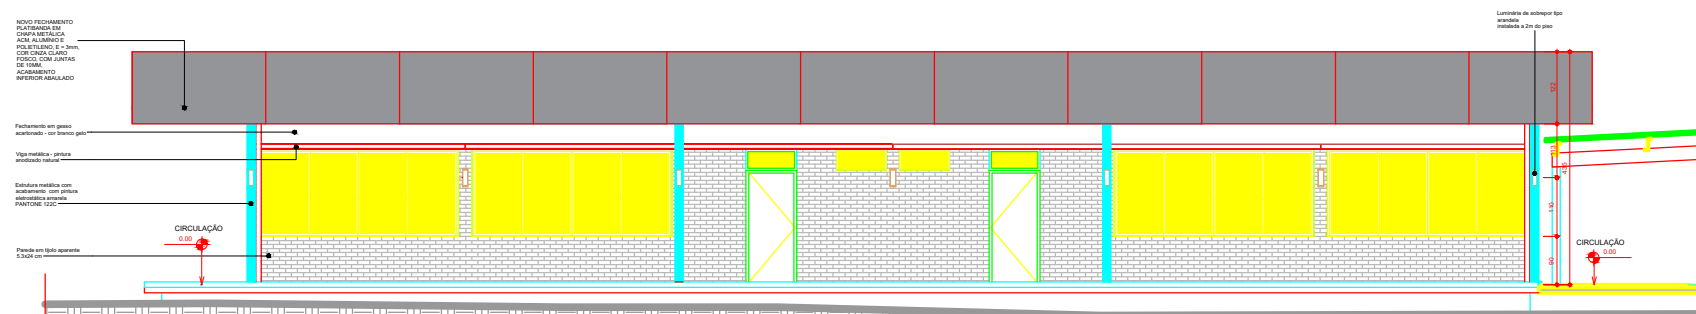

Bloco A, Fachada 0
1 : 50

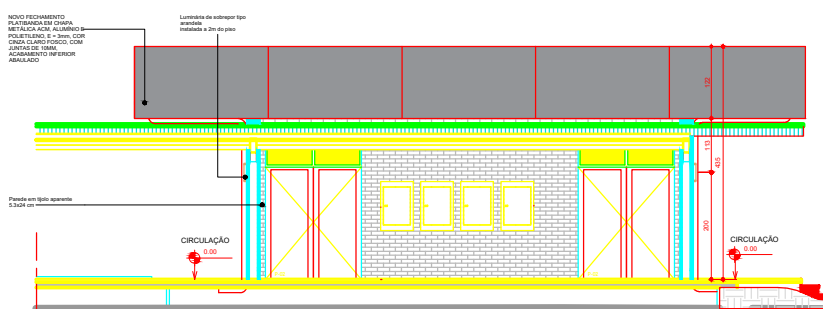

Bloco A, Fachada 04
1 : 50

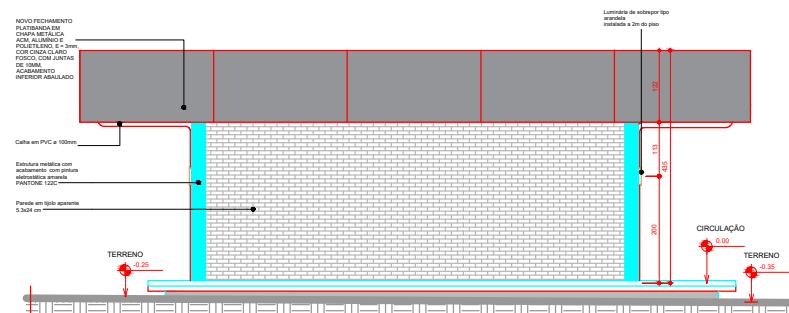

Bloco A, Fachada 02
1 : 50

Unidade
SENAR
SERVIÇO NACIONAL DE APRENDIZAGEM RURAL - MS

Obra
CENTRO DE EXCELÊNCIA EM EDUCAÇÃO
PROFISSIONAL E ASSISTÊNCIA TÉCNICA RURAL -
CAMPO GRANDE

Assunto
Bloco: Fachada Readequada para ACM

Arquivo	14 001		
Desenho	Verificação	Emissão Rical	Escala
		JANUÁRIO/2022	1 : 50