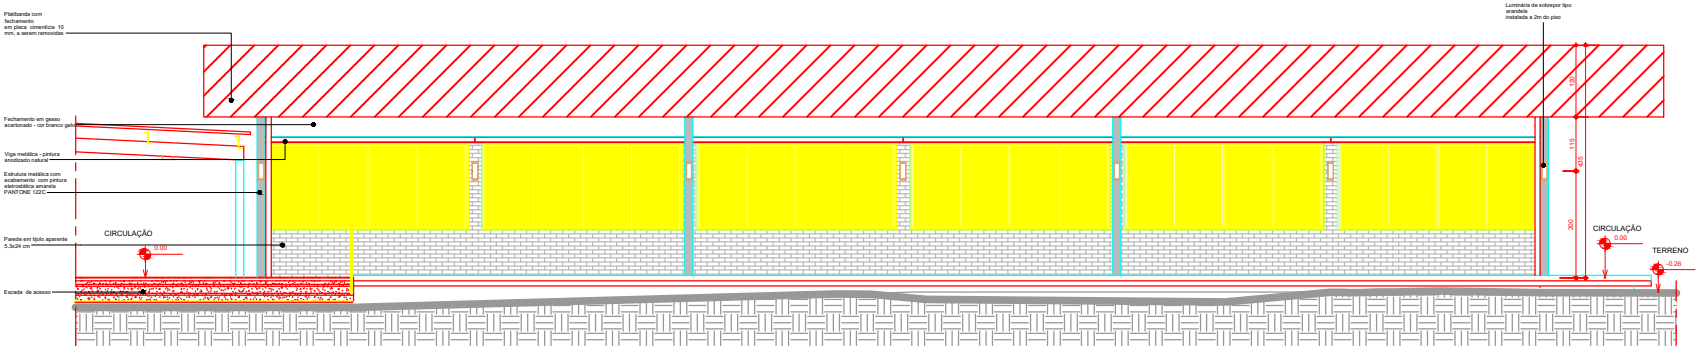

Bloco . Fachada 01

1 : 50

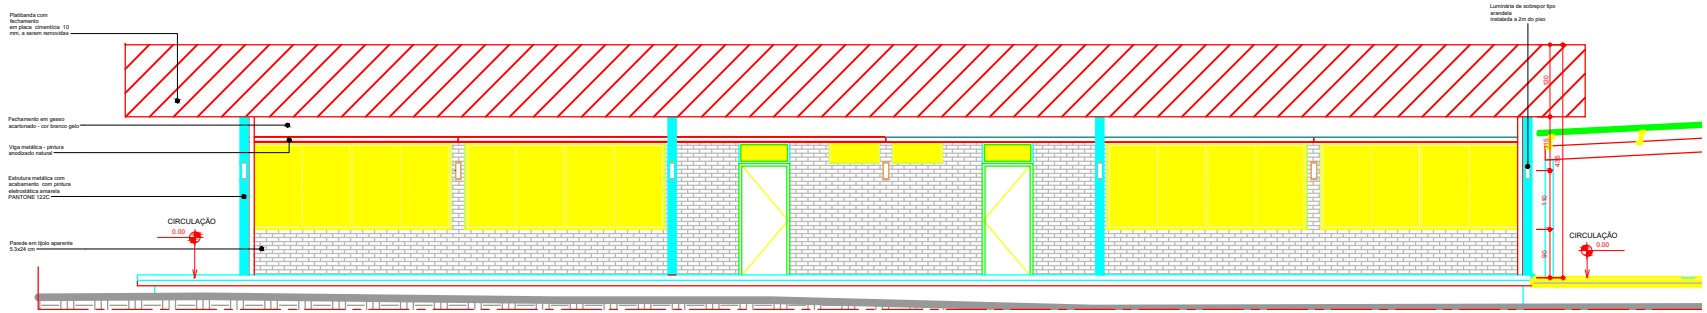

Bloco A . Fachada 0

1 : 50

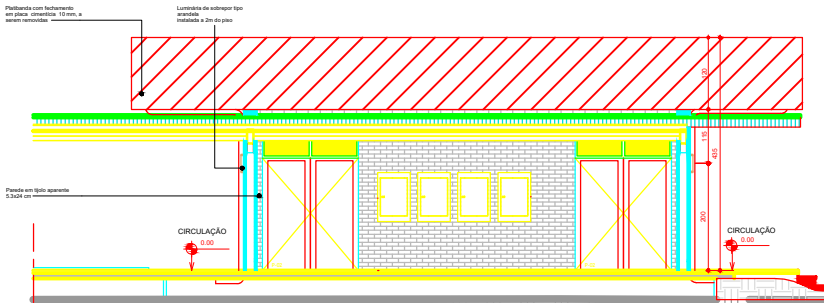

Bloco . Fachada 04

1 : 50

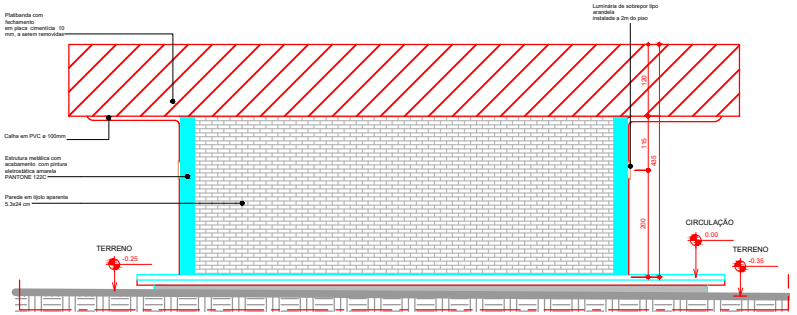

Bloco . Fachada 02

1 : 50

Unidade
SENAR
SERVIÇO NACIONAL DE APRENDIZAZEM RURAL - MS

Obra
CENTRO DE EXELÊNCIA EM EDUCAÇÃO PROFISSIONAL E ASSISTÊNCIA TECNICA RURAL - CAMPO GRANDE

Assunto
Bloco, placas cimenticias a serem removidas

Arquivo
Folha
14 | 001

Desenho | Verificação | Emissão Inicial | Escala
JANEIRO/2022 | 1 : 50