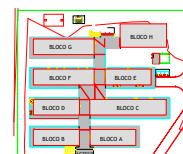
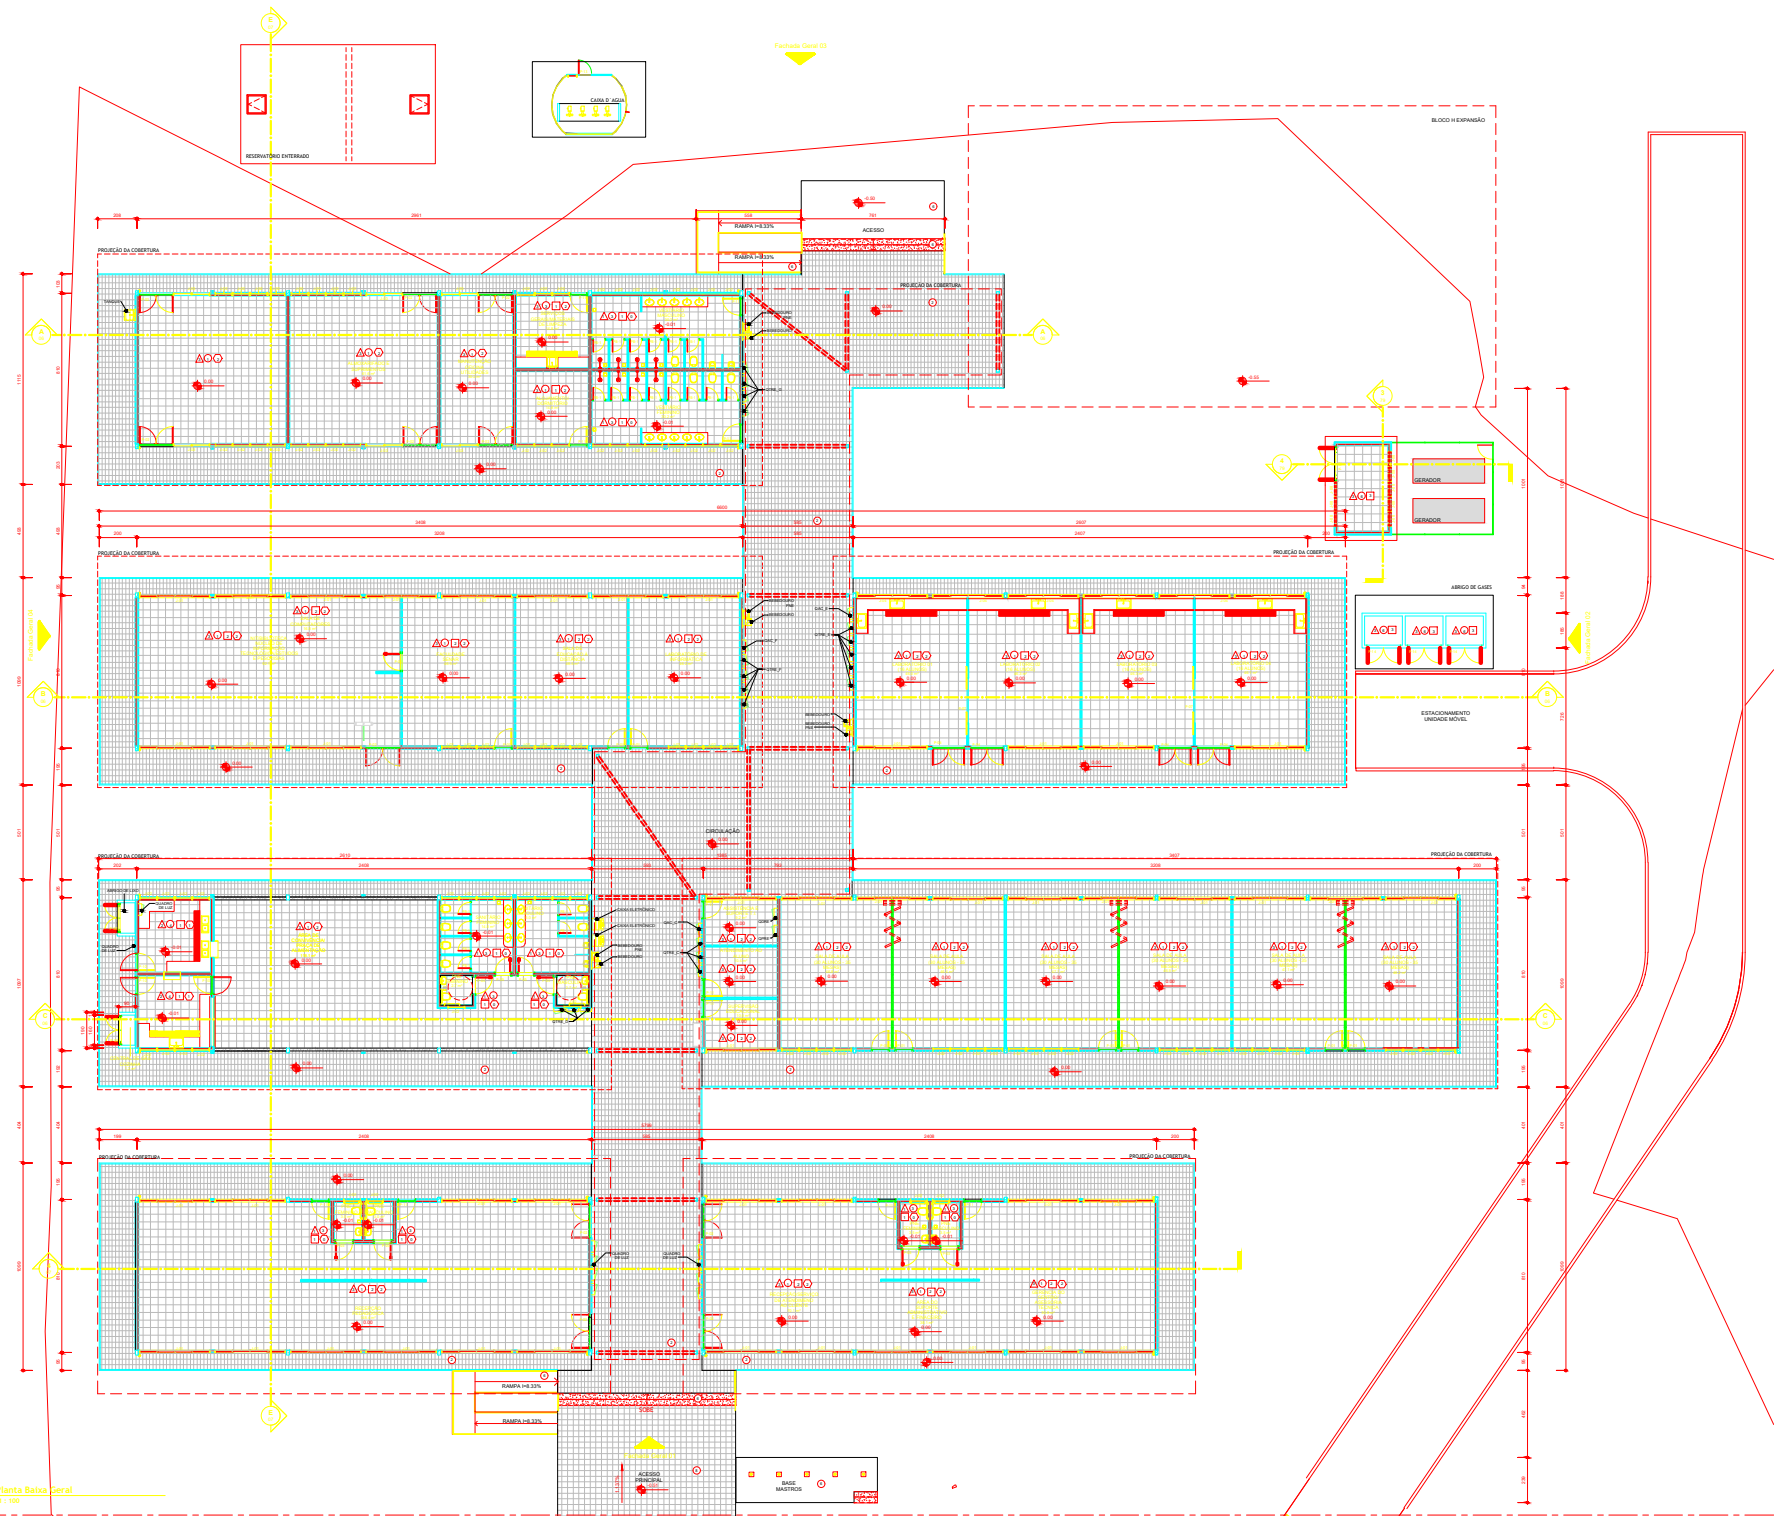


Auto do Projeto	
ARCHITECT	
CONSULTORIA E PLANEJAMENTO LTDA	
SENAR	
SERVIÇO NACIONAL DE	
APRENDIZAGEM RURAL - MS	
CENTRO DE EXCELÊNCIA EM EDUCAÇÃO	
PROFSSIONAL E ASSISTÊNCIA TÉCNICA RURAL -	
CAMPO GRANDE	
ARQUITETURA	
Responsible Técnico	Responsible Projeto
Walter de Castro Mendes	000000713005
CAU 41004-0	
PROJETO DE EXATICAÇÃO DE ARQUITETURA	
Implantação	
Arquiteto	
01/12	
Desenho	Implantação

[illegible][illegible]


R04	15.07.15	Cumprimento de exigências	Telma Sá
R05	29.08.15	Cumprimento de exigências	Telma Sá
R02	25.05.15	Cumprimento de exigências	Telma Sá
R01	13.05.15	Cumprimento de exigências	Telma Sá
R03	15.04.15	Enviado inicial	Fernanda
Alt. n°	Data	Atribuições	

CONSULTORIA E PLANEJAMENTO LTDA





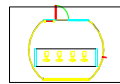


BLOCO H EXPANSÃO




ACESSO

PROTEÇÃO DA COBERTURA

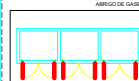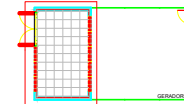


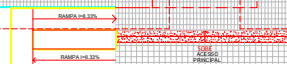


ACESSO

PRINCIPAL




ACESSO

PRINCIPAL

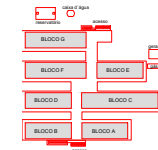

Divisória Retrátil - Planta Baixa

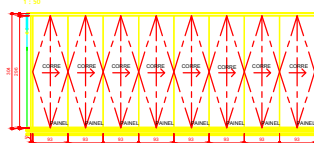

Divisória Retrátil - Vista

1:50

1:50





